


POSEN.

Maßstab 1:20 000

0 100 200 300 400 500 600
Meter.

Stadtbahn.

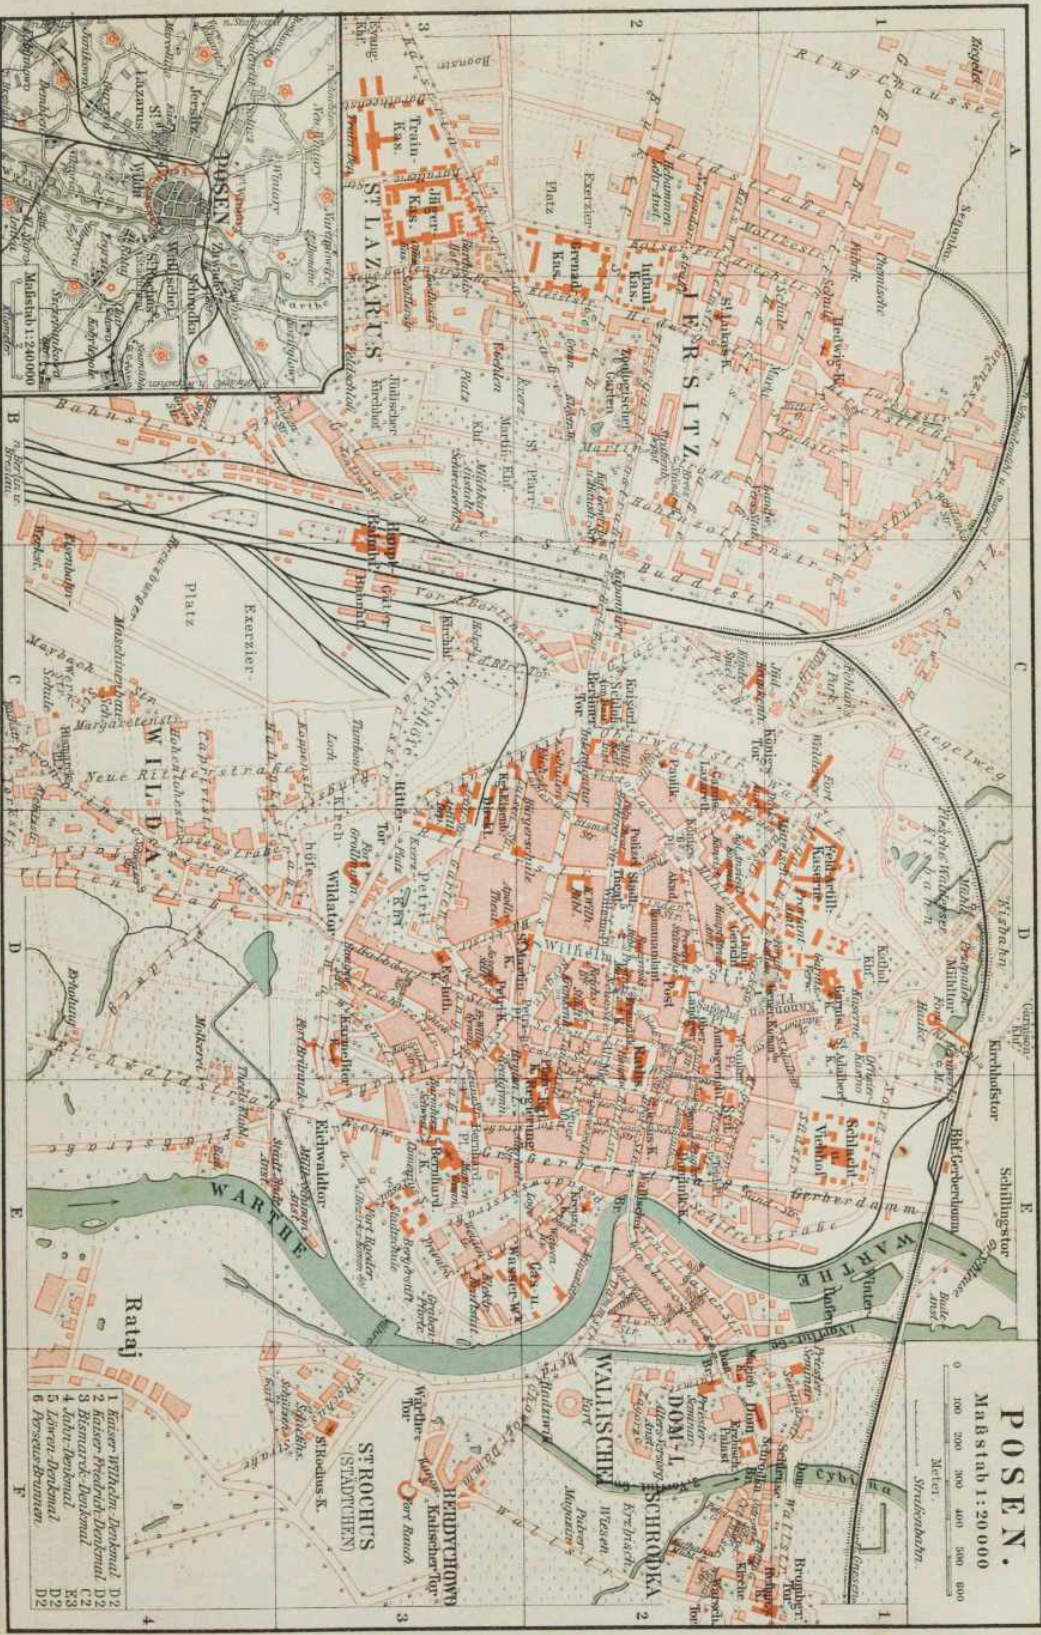

STROCHETS
(STÄDTCHEN)

HEUDYTHOWY
Katholischer Dorfkirche

WALLISCHER DOM
Katholische Kirche
Schrodekia

- 1 Kaiser-Wilhelm-Denkmal D2
- 2 Kaiser-Friedrich-Denkmal D2
- 3 Bismarck-Denkmal E3
- 4 Alter Rathsaal D2
- 5 Neuer Rathsaal D2
- 6 Kaiser-Brunnens D2

Bibliographisches Institut in Leipzig.