


# Steinkohlenbergwerk "Caroline"

Querprofil durch die Hauptquerschläge nach den Linien 0-0 u. 0-1

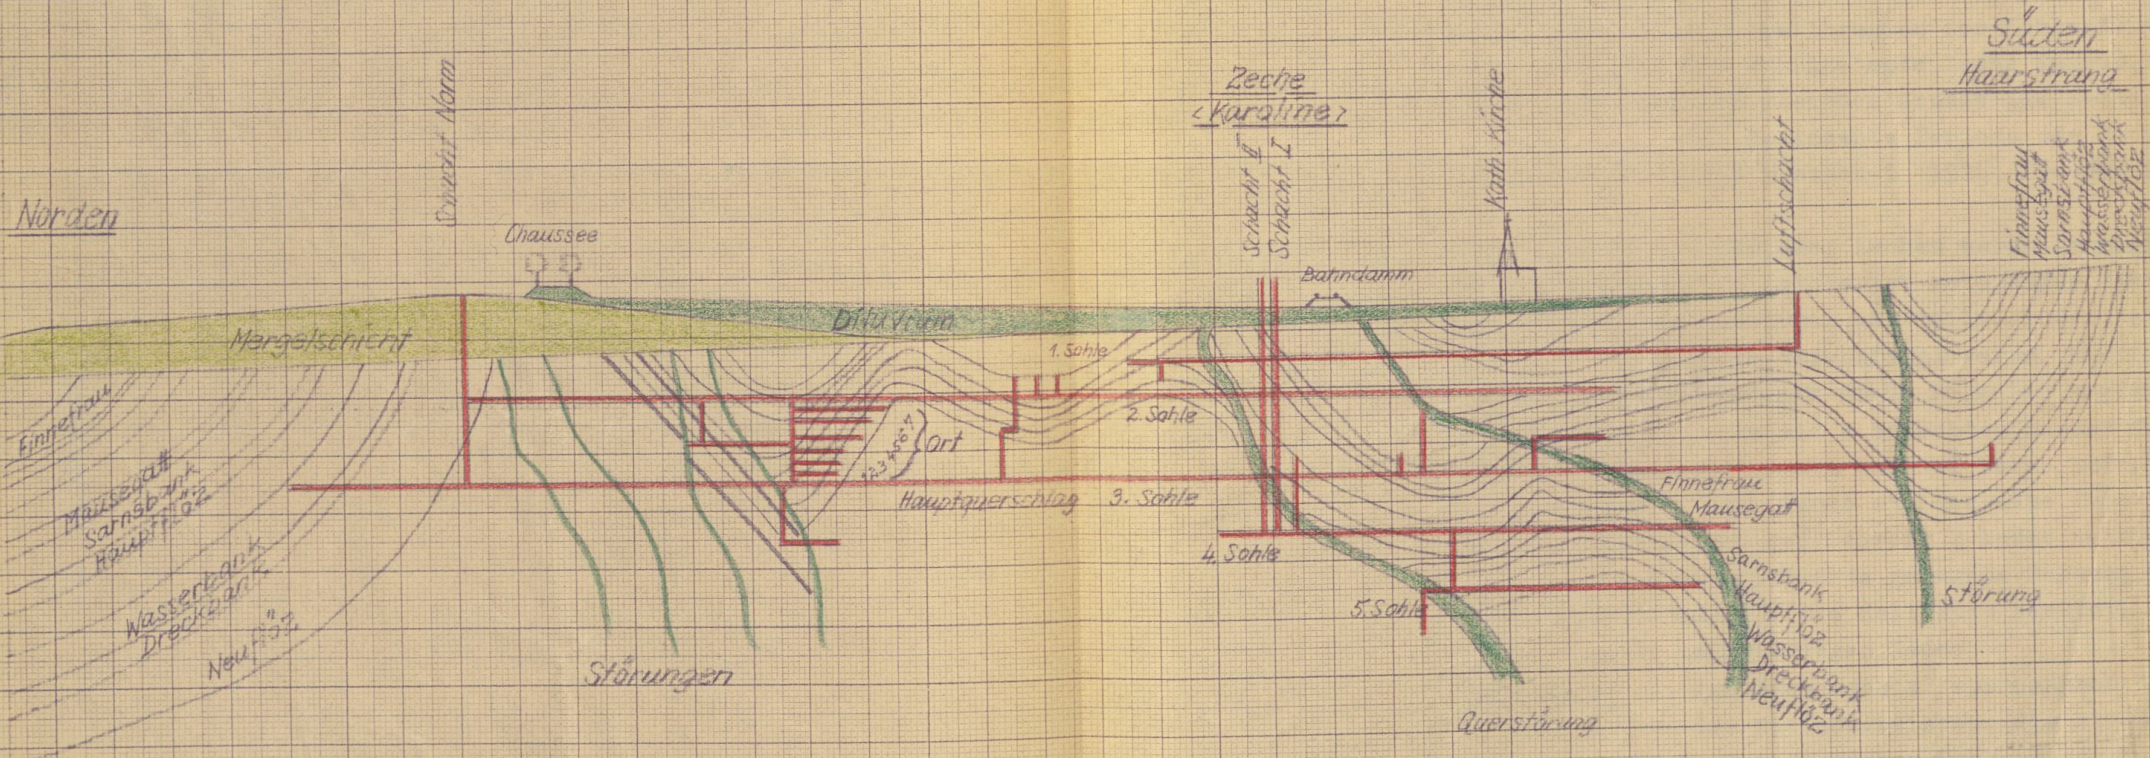

3700 m

M. 1:10.000  
(1 cm = 10 m)